



ENTREE SUR LE SITE

HOTEL DE VILLE

LES ESTIVALES DU CANAL

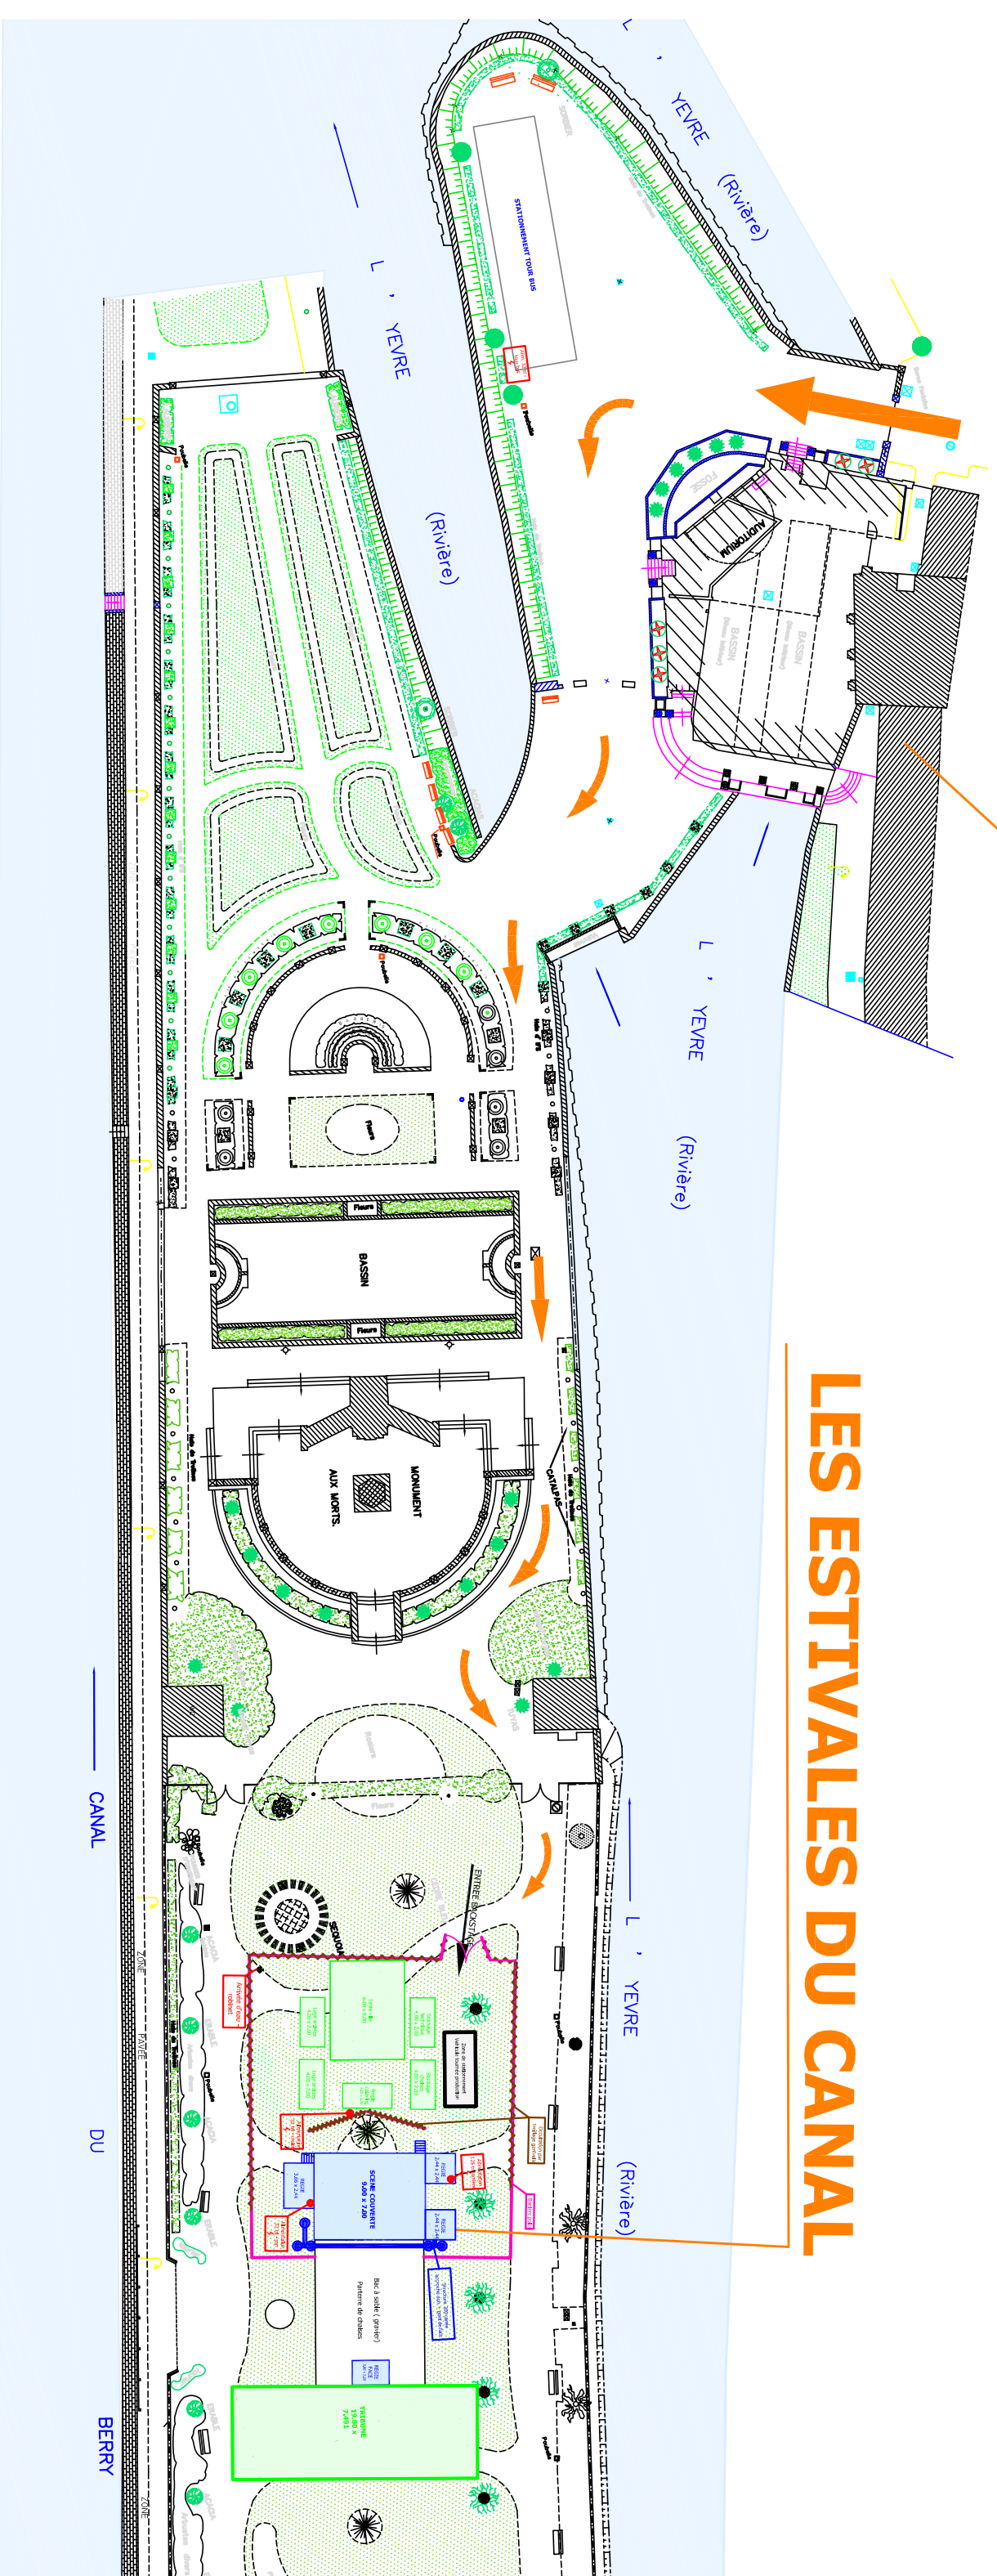

 VIERZON	Jardin de l'abbaye - Les estivales du canal		Direction des services techniques	
	Plan d'implantation général		Services Bâtiments	
Chargé de l'opération : J-M. Bondeux		Echelle : 1 / 500	Bureau d'études	
MAIRIE DE VIERZON - Place de l'hôtel de ville - 18100 VIERZON		Date : 28 / 05 / 2013	Plan A3	
Tél : 02.48.52.65.00 - Fax : 02.48.75.88.46		Dessiné par : A. Letellier		