



TRIBUNE GRAND STADE 25/75  
 14 RANGS,  
 12 TRAVES,  
 3 ESCALIERS  
 USAGE INTERIEUR SPORT (X)  
 CAPACITE 576 PLACES

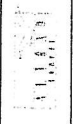


SAMIA DEVIANNE  
 ARCHITECTURE

ANNEXE A L ACTE D ENGAGEMENT	
CLIENT	-
AFFAIRE	-
PROJET	21/04/08
N°	C 08 059
DATE	0
PROJET	IMPLANTATION 3D
PROJET	COUPE 3D
ECH:	1/

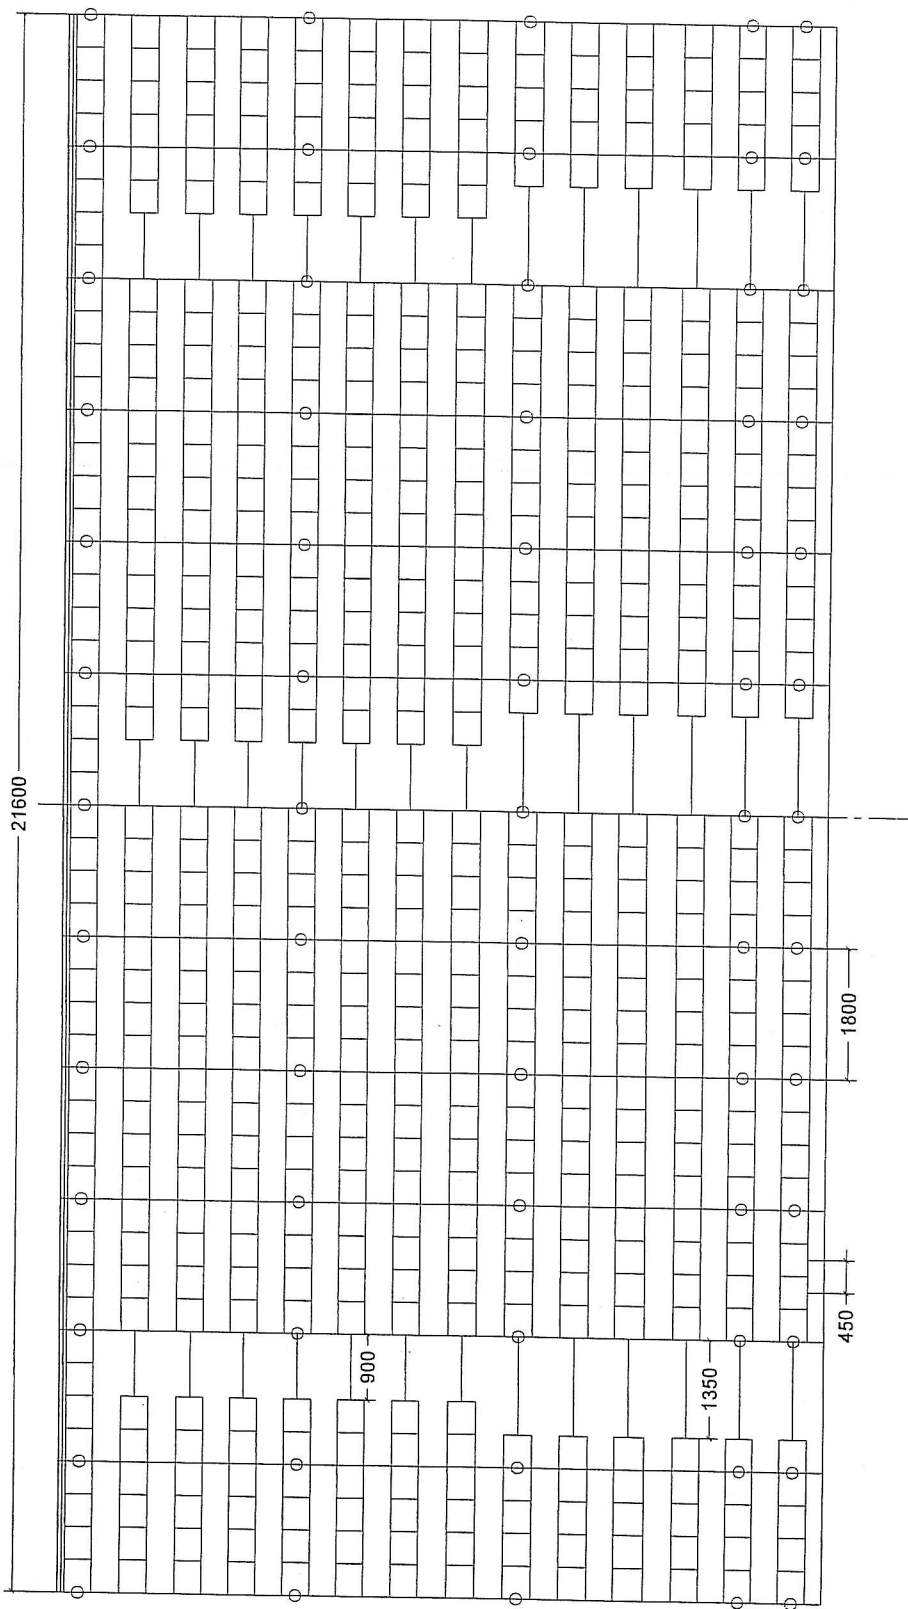


**TRIBUNE GRAND STADE 25/75**  
 14 RANGS,  
 12 TRAVEES,  
 3 ESCALIERS  
 USAGE INTERIEUR / EXTERIEUR (L/X/PA)  
 CAPACITE 576 PLACES

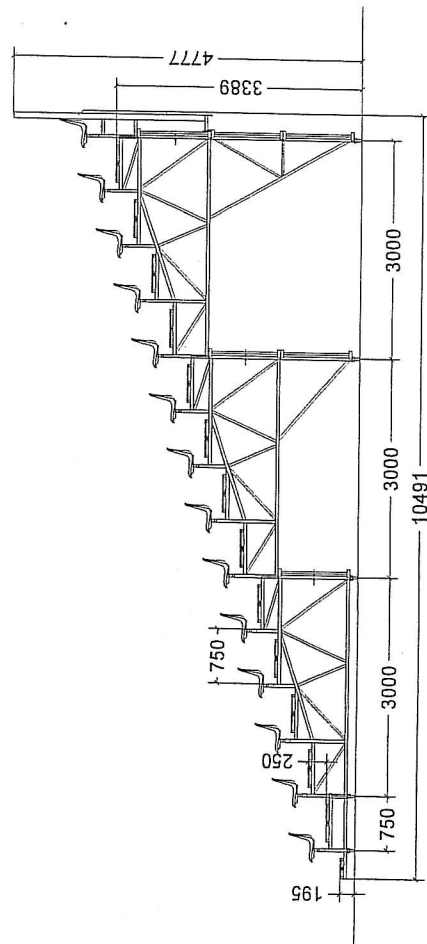

INDICE	DATE	MODIFICATION	REVISION
1			VISA

Ce plan est sous copyright. Il ne peut être copié, reproduit, transmis à des tiers sans autorisation.


**SAMIA DEVIANNE**

ANNEXE A L'ACTE D'ENGAGEMENT	
N°	C 08 057
DESSINEUR	18/04/08
PAR	VM
VERIFIEUR	
PAR	
<b>CLIENT: -</b> <b>AFFAIRE: -</b> <b>PRODUIT: IMPLANTATION COUPE</b>	
ECH: 1/1	