BRANCHEMENT EAU POTABLE AVEC REGARD COMPACT

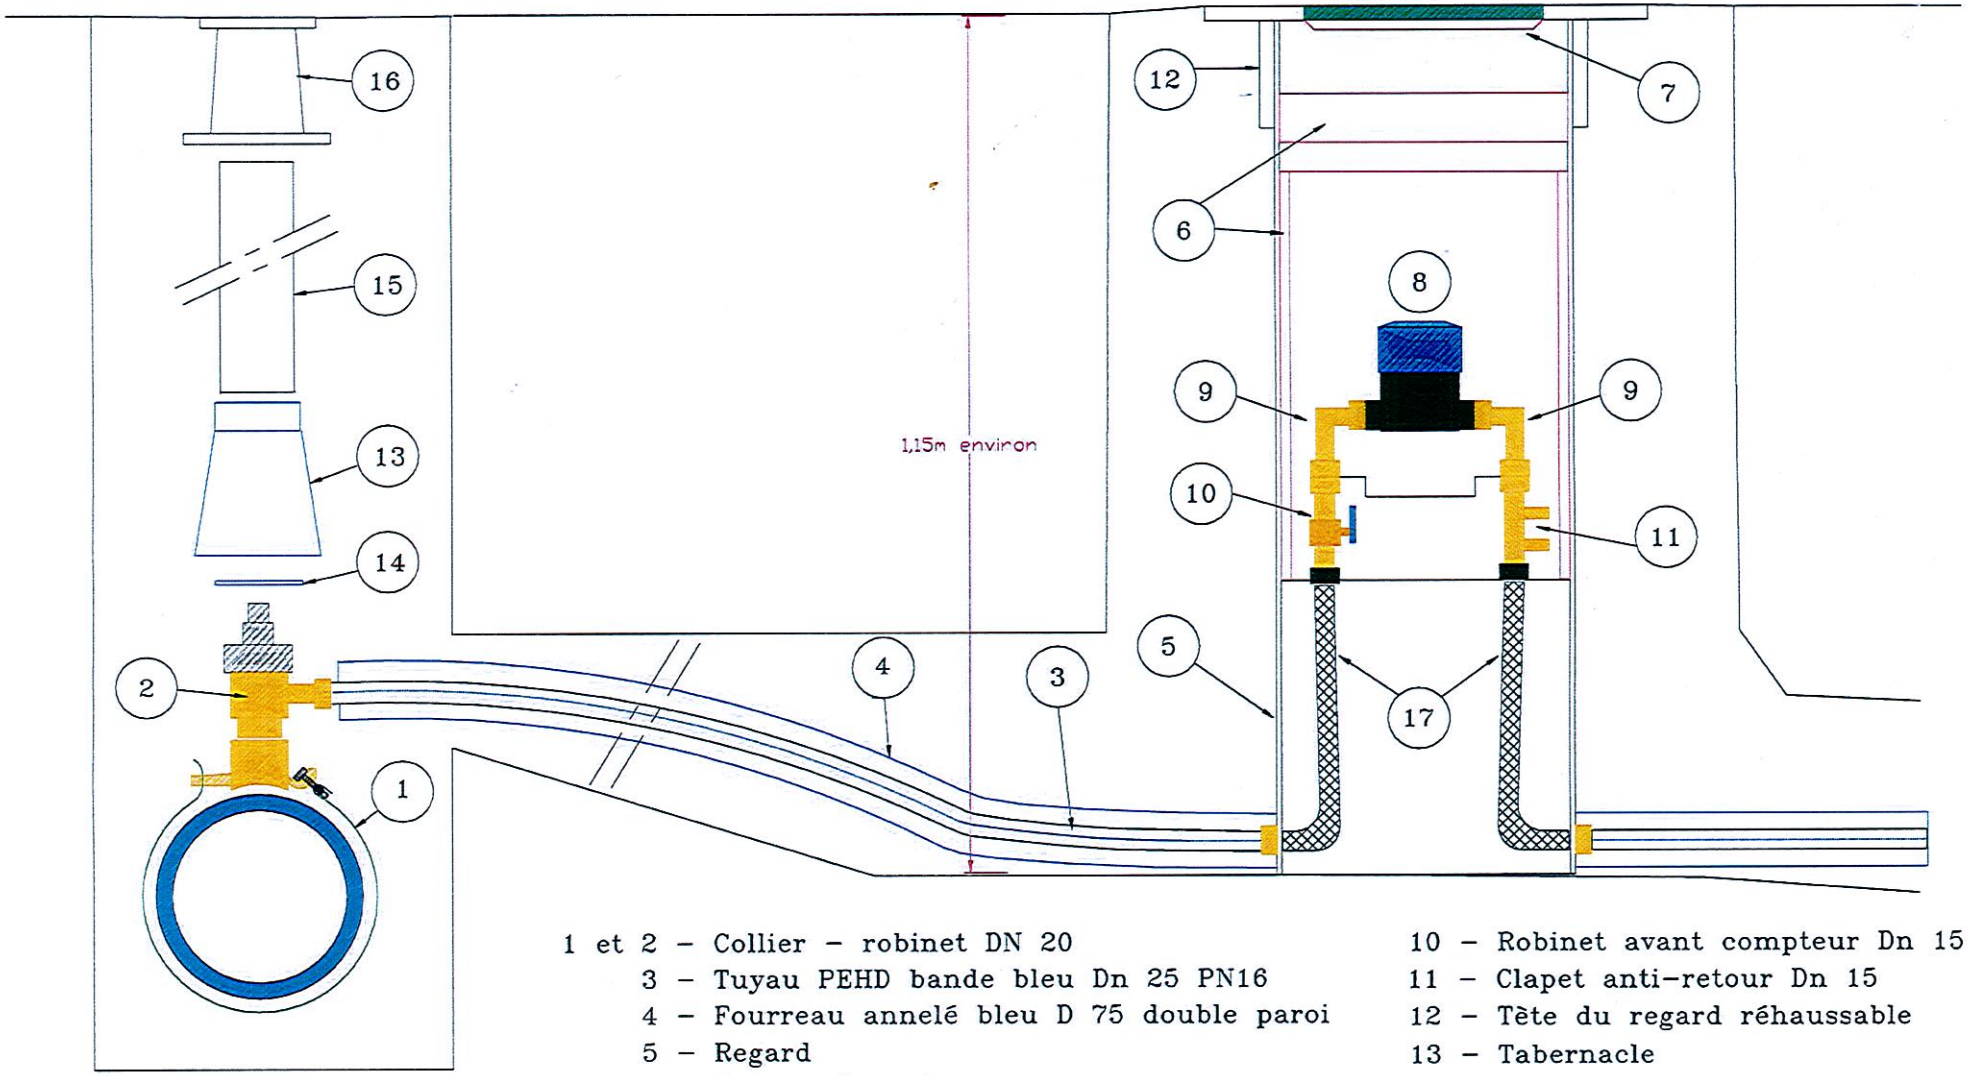

1 et 2 – Collier – robinet DN 20
3 – Tuyau PEHD bande bleu Dn 25 PN16
4 – Fourreau annelé bleu D 75 double paroi
5 – Regard
6 – Isolant thermique
7 – Isolant thermique (sous couvercle)
8 – CTR DN 15 Long: 110 mm
9 – Coude 90 femelle D 25 écrou prisonnier 20 x 27
10 – Robinet avant compteur Dn 15
11 – Clapet anti-retour Dn 15
12 – Tête du regard réhaussable
13 – Tabernacle
14 – Centreur
15 – Tube PVC D 90
16 – Tête de Bouche à Clé
17 – Fléxible en inox

réavie
régie eau et assainissement de Vierzon